




1.NP

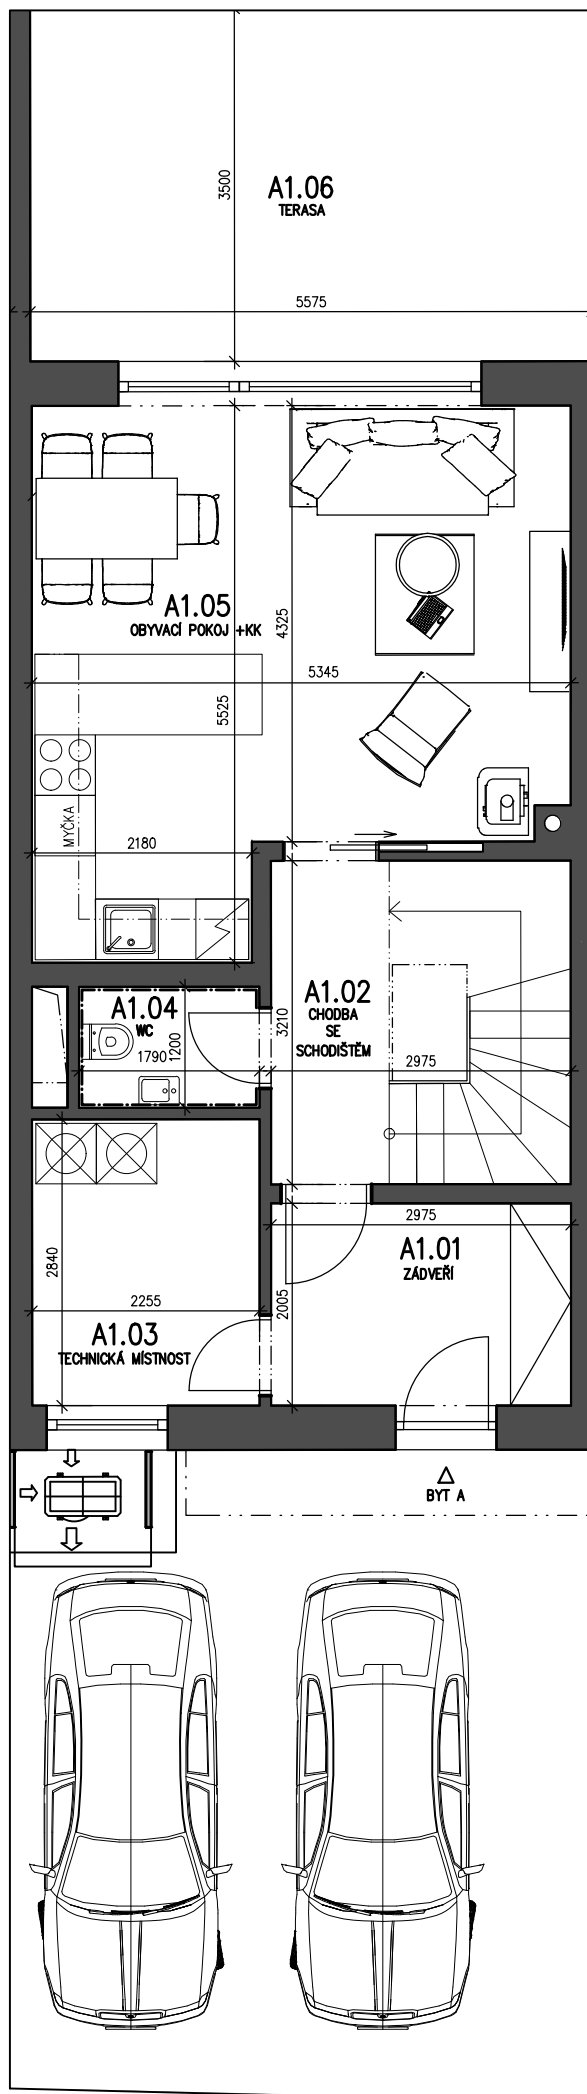

2.NP

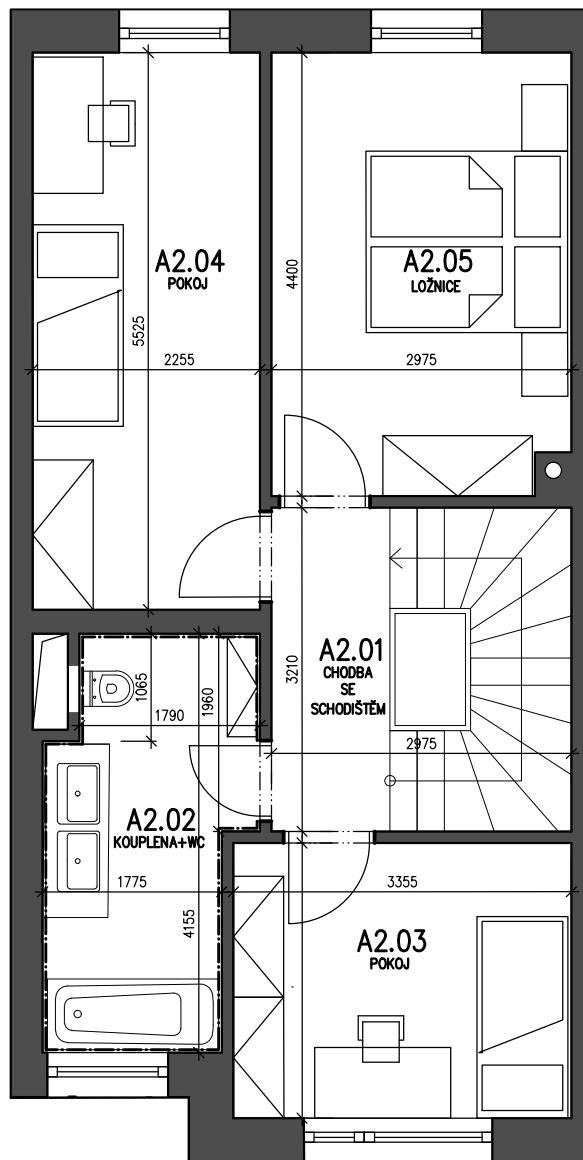

situace stavby

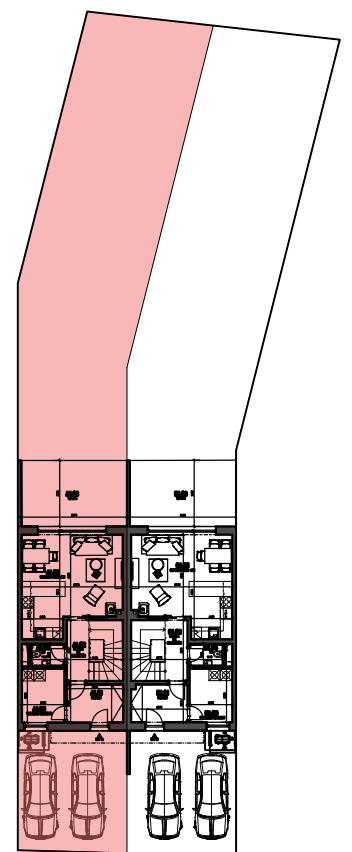

Výkaz výměr

[m²]

1.NP

A1.01 - zádveří	6,0
A1.02 - hala	9,5
A1.03 - technická místnost	6,4
A1.04 - WC	2,1
A1.05 - obývací pokoj	25,7
A1.06 - terasa	19,5

čistá podlažní plocha

49,7

zastavěná plocha

62,4

2.NP

A2.01 - chodba se schodištěm	9,5
A2.02 - koupelna + WC	8,1
A2.03 - pokoj	9,2
A2.04 - pokoj	12,5
A2.05 - ložnice	13,0

čistá podlažní plocha

52,1

Celková čistá podlahová plocha (ČPP) jednotky

101,8

ČPP jednotky dle nařízení vlády č. 366/2013 Sb.

107,4

Plocha zahrady

154,0

Plocha parkování

36,9

Plocha pozemku celkem

272,8

Podlahová plocha jednotky dle platných právních předpisů (nařízení vlády č. 366/2013 Sb.) znamená celkovou plochu všech místností jednotky a také plochy pod nosnými i nenosnými zdmi, přízdívkami a jádry (zde označené jako svislé konstrukce). Jedná se o plochu, která je vymezená obvodovými zdmi jednotky. Plochy jednotlivých místností jsou pouze orientační. Vyobrazené zařízení v plánech jednotek nábytek, kuch. linka, el. spotřebiče atd.) není součástí dodávky. Rozsah dodávky je specifikován ve standardu. Investor si vyhrazuje právo na drobné úpravy.