




1.NP

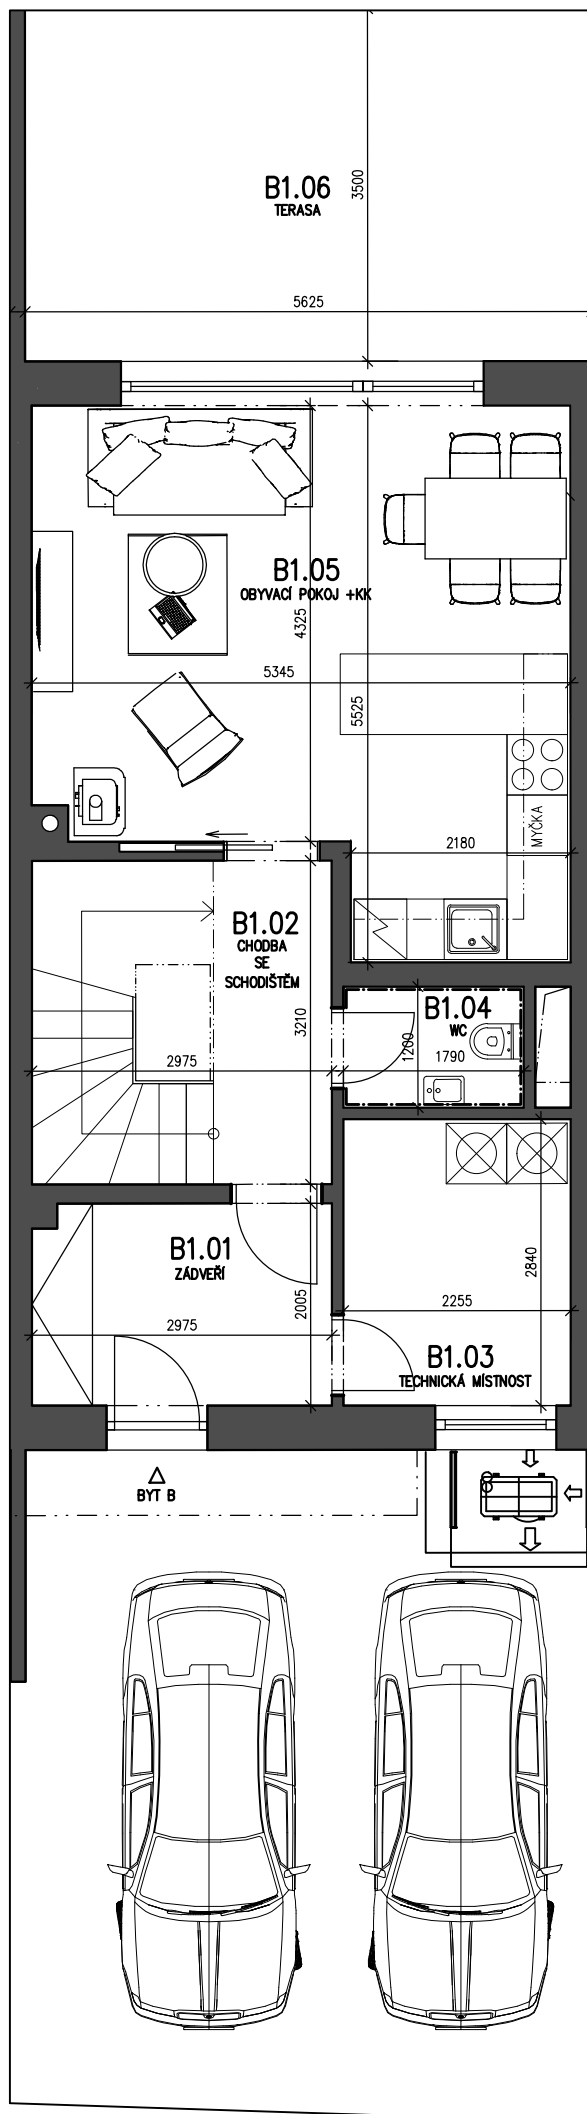

2.NP

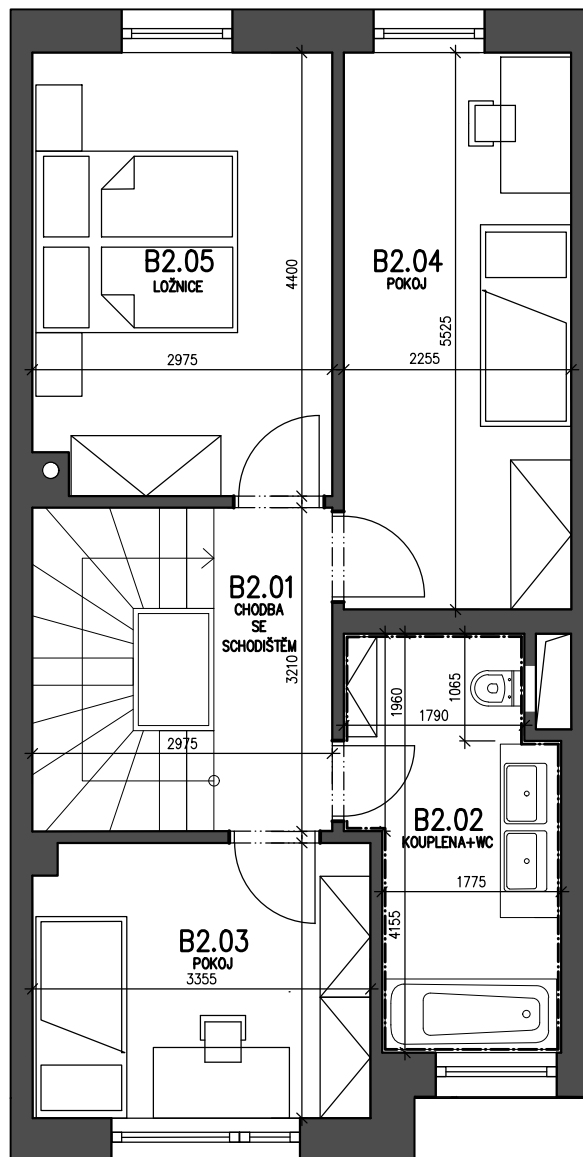

situace stavby

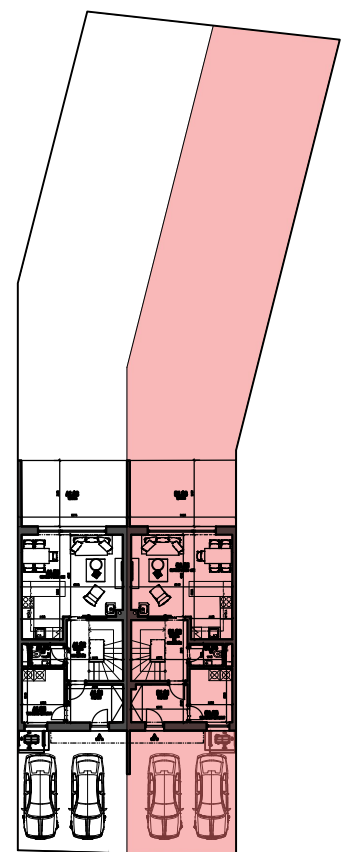

Výkaz výměr

[m²]

1.NP

B1.01 - zádveří	6,0
B1.02 - hala	9,5
B1.03 - technická místnost	6,4
B1.04 - WC	2,1
B1.05 - obývací pokoj	25,7
B1.06 - terasa	19,7

čistá podlažní plocha
zastavěná plocha

49,7
62,4

2.NP



B2.01 - chodba se schodištěm	9,5
B2.02 - koupelna + WC	8,1
B2.03 - pokoj	9,2
B2.04 - pokoj	12,5
B2.05 - ložnice	13,0

čistá podlažní plocha

52,1

Celková čistá podlahová plocha (ČPP) jednotky	101,8
ČPP jednotky dle nařízení vlády č. 366/2013 Sb.	107,4

Plocha zahrady	153,3
Plocha parkování	37,9
Plocha pozemku celkem	273,3

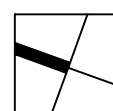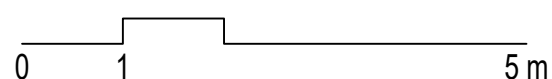

Podlahová plocha jednotky dle platných právních předpisů (nařízení vlády č. 366/2013 Sb.) znamená celkovou plochu všech místností jednotky a také plochy pod nosnými i nenosnými zdmi, přízdívkami a jádry (zde označené jako svislé konstrukce). Jedná se o plochu, která je vymezená obvodovými zdmi jednotky. Plochy jednotlivých místností jsou pouze orientační. Vyobrazené zařízení v plánech jednotek nábytek, kuch. linka, el. spotřebiče atd.) není součástí dodávky. Rozsah dodávky je specifikován ve standardu. Investor si vyhrazuje právo na drobné úpravy.