

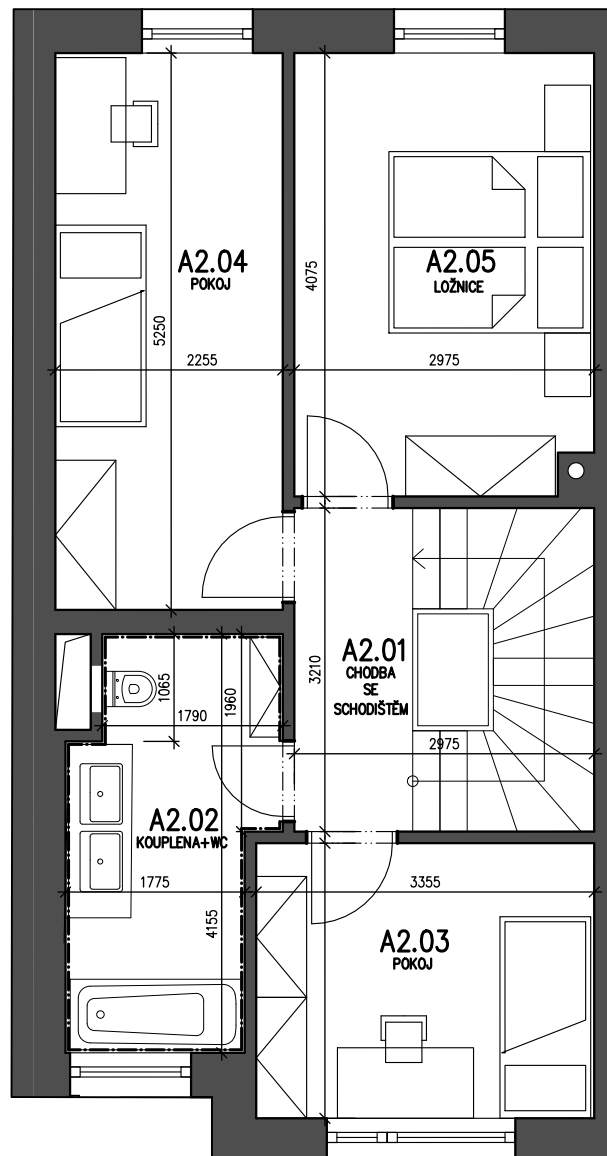
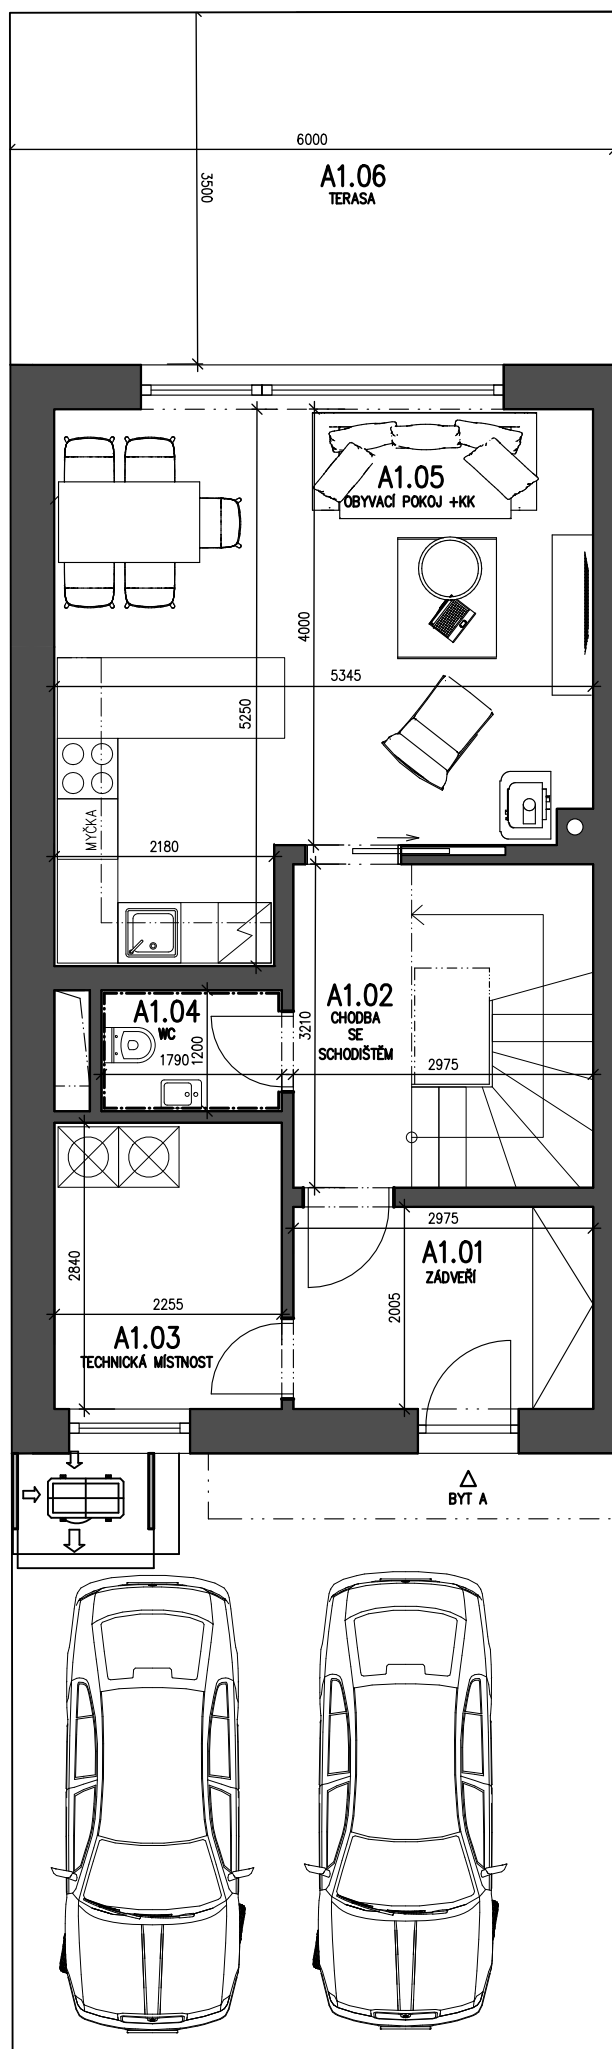


1.NP

2.NP

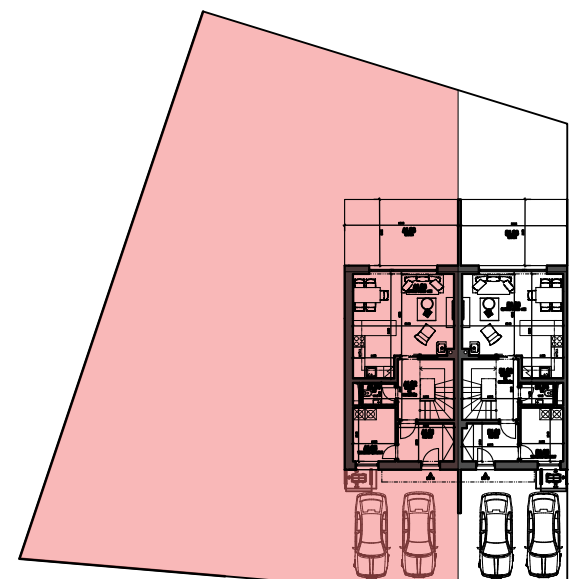


situace stavby

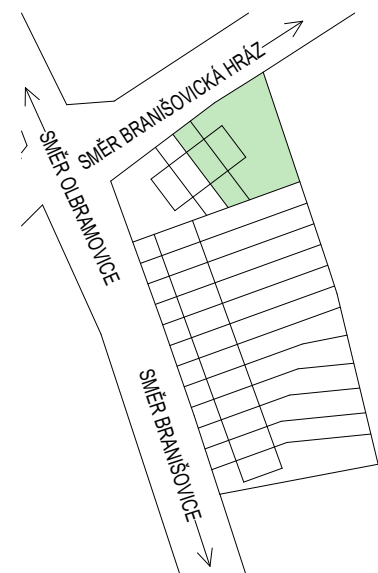

Výkaz výměr	[m ²]
1.NP	
A1.01 - zádveří	6,0
A1.02 - hala	9,5
A1.03 - technická místnost	6,4
A1.04 - WC	2,1
A1.05 - obývací pokoj	24,0
A1.06 - terasa	21,0
čistá podlažní plocha	48,0
zastavěná plocha	63,3
2.NP	
A2.01 - chodba se schodištěm	9,5
A2.02 - koupelna + WC	8,1
A2.03 - pokoj	9,2
A2.04 - pokoj	11,8
A2.05 - ložnice	12,0
čistá podlažní plocha	50,6
Celková čistá podlahová plocha (ČPP) jednotky	98,6
ČPP jednotky dle nařízení vlády č. 366/2013 Sb.	105,1
Plocha zahrady	400,3
Plocha parkování	36,0
Plocha pozemku celkem	523,0

0 1 5 m

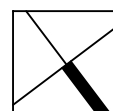

Podlahová plocha domu dle platných právních předpisů (nařízení vlády č. 366/2013 Sb.) znamená celkovou plochu všech místností bytu a také plochy pod nosnými i nenosnými zdmi, přízdívkami a jádry (zde označené jako svislé konstrukce). Jedná se o plochu, která je vymezená obvodovými zdmi bytu. Plochy jednotlivých místností jsou pouze orientační. Vyobrazené zařízení v plánech bytů nábytek, kuch. linka, el. spotřebiče atd.) není součástí dodávky. Rozsah dodávky je specifikován ve standardu. Investor si vyhrazuje právo na drobné úpravy.

www.rdbranisovice.cz

KOMFORT
STAVEBNÍ FIRMA