




1.NP

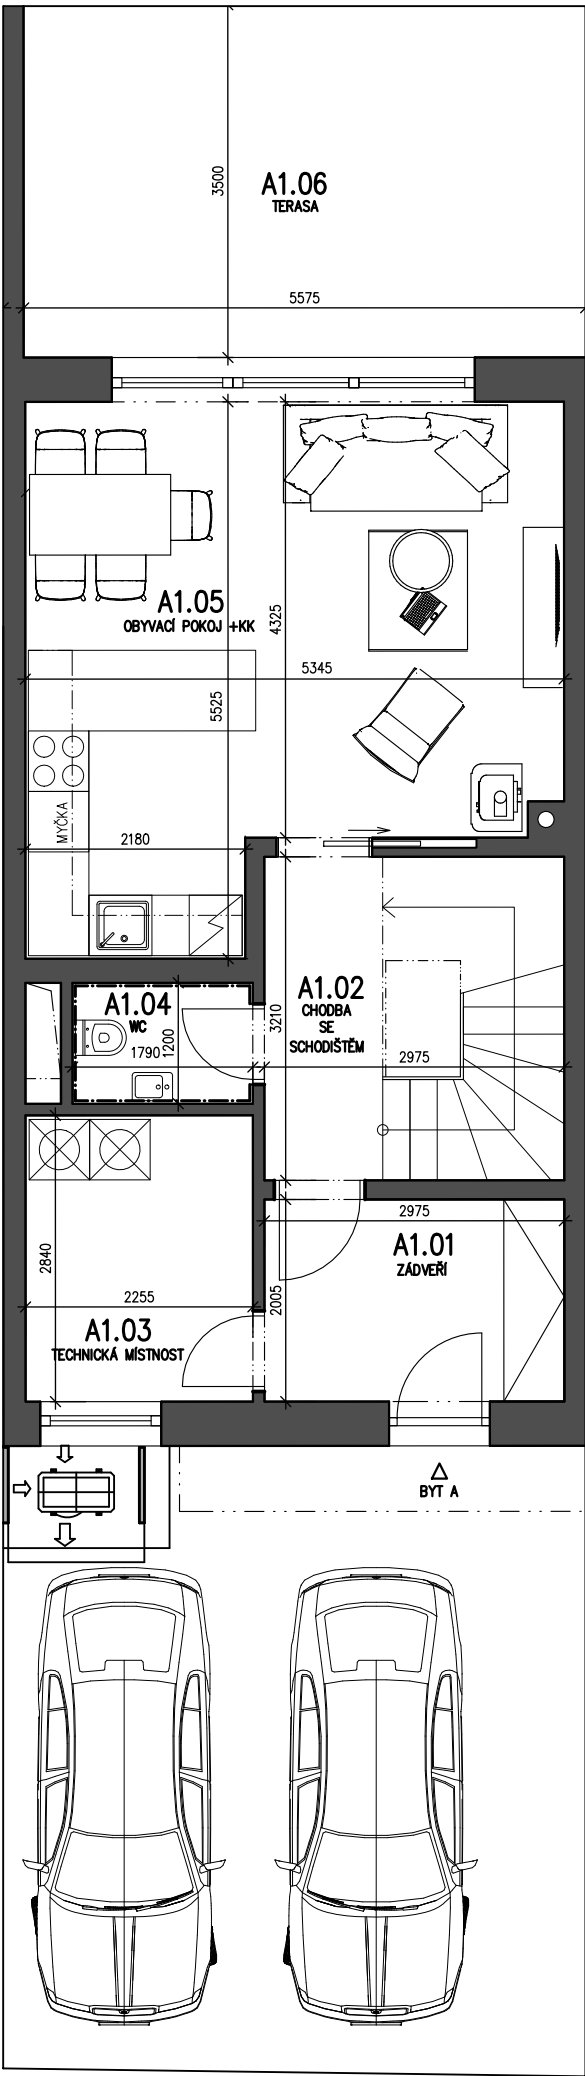

2.NP

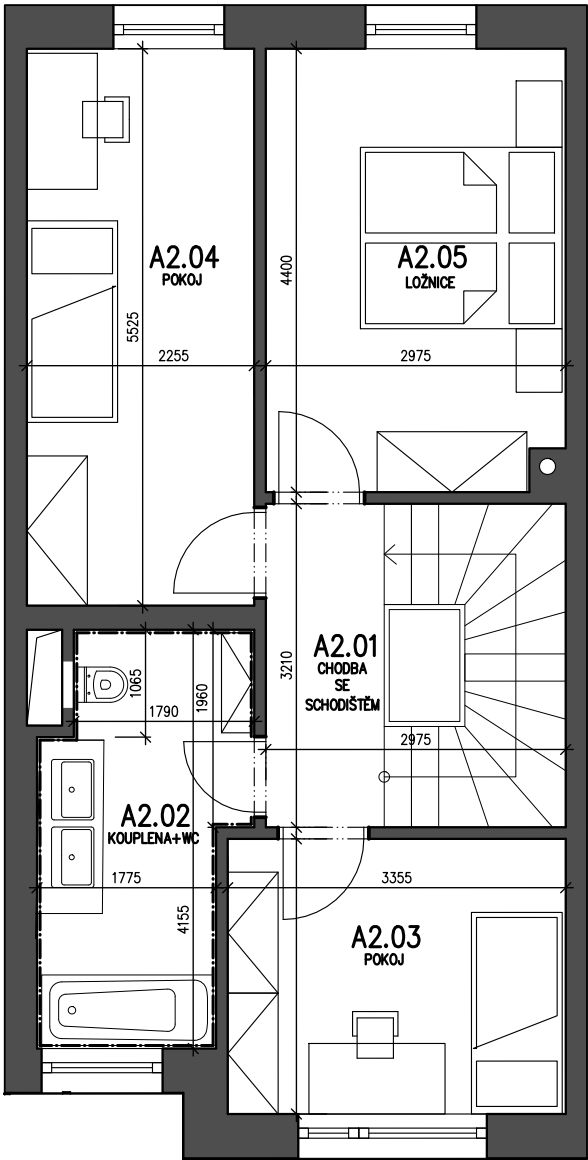

situace stavby

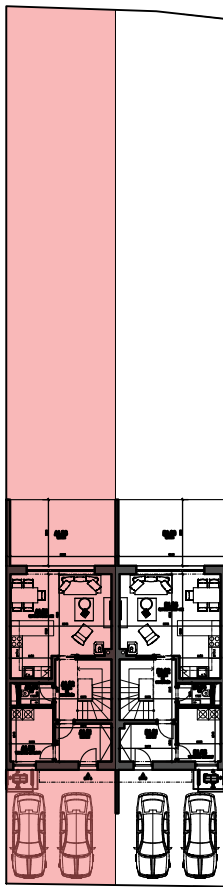

Výkaz výměr	[m ²]
1.NP	
A1.01 - zádveří	6,0
A1.02 - hala	9,5
A1.03 - technická místnost	6,4
A1.04 - WC	2,1
A1.05 - obývací pokoj	25,7
A1.06 - terasa	19,5
čistá podlažní plocha	49,7
zastavěná plocha	62,4
2.NP	
A2.01 - chodba se schodištěm	9,5
A2.02 - koupelna + WC	8,1
A2.03 - pokoj	9,2
A2.04 - pokoj	12,5
A2.05 - ložnice	13,0
čistá podlažní plocha	52,3
Celková čistá podlahová plocha (ČPP) jednotky	102,0
ČPP jednotky dle nařízení vlády č. 366/2013 Sb.	100,5
Plocha zahrady	150,1
Plocha parkování	36,0
Plocha pozemku celkem	268,0

Plochy jednotlivých místností jsou pouze orientační. Vyobrazené zařízení v plánech jednotek (nábytek, kuch. linka, el. spotřebiče atd.) není součástí dodávky. Rozsah dodávky je specifikován ve standardu. Investor si vyhrazuje právo na drobné úpravy.