
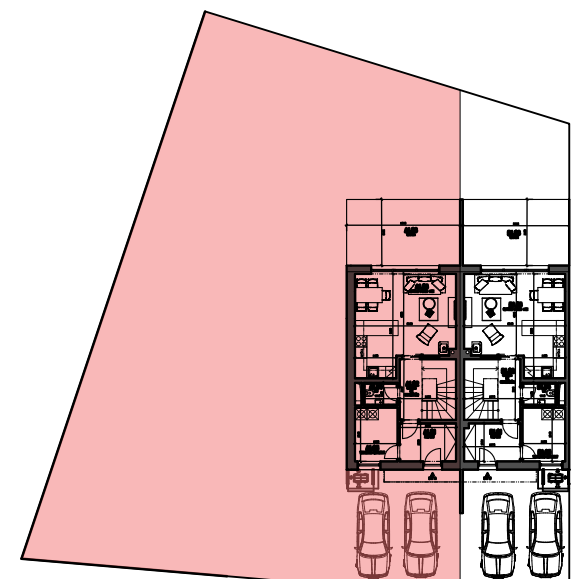
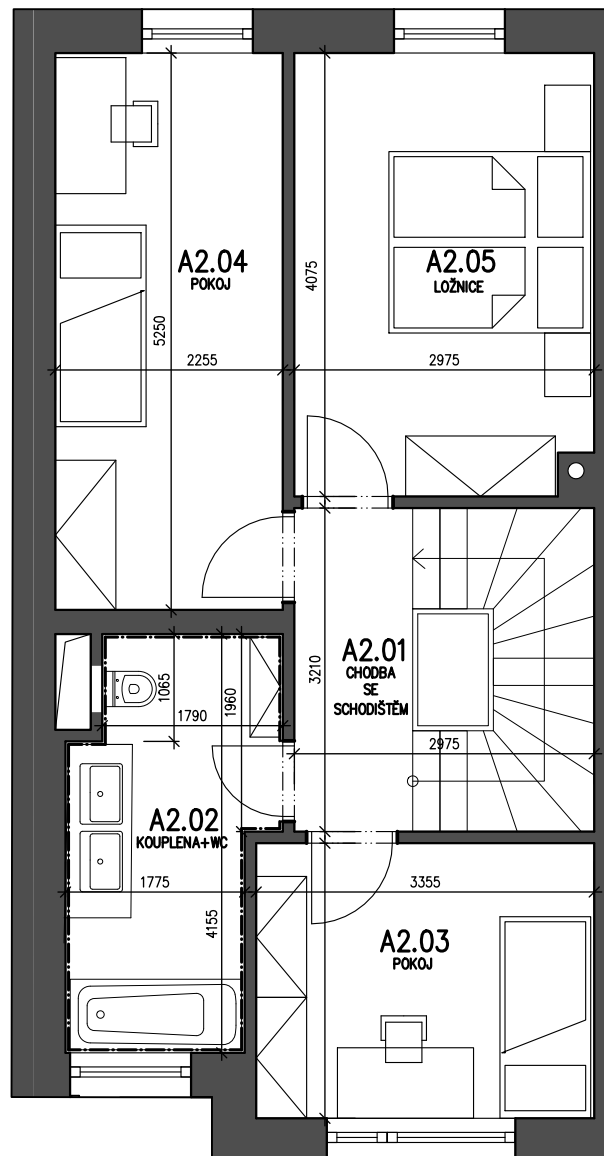
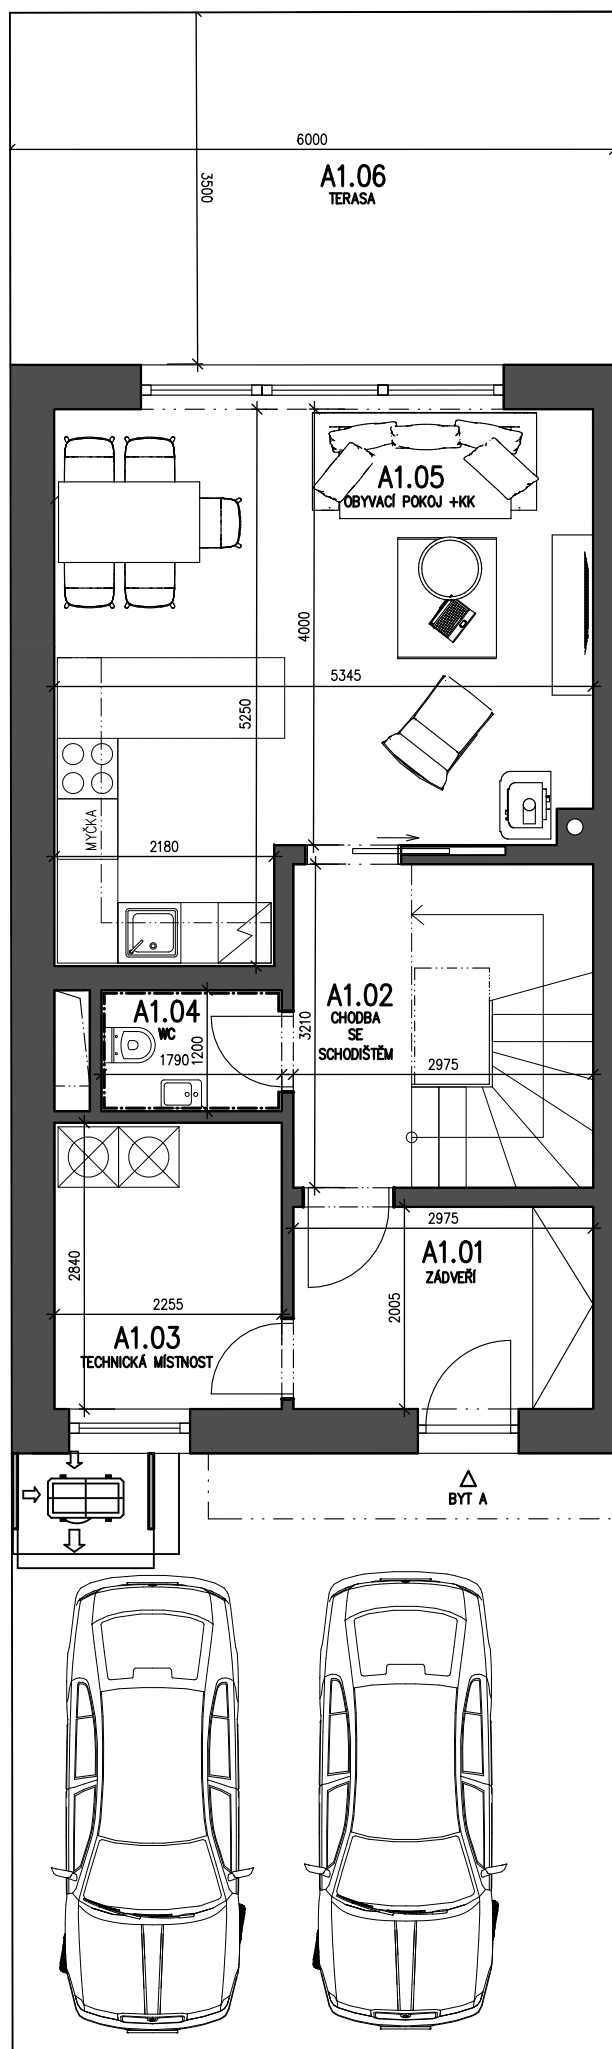


1.NP

2.NP

situace stavby

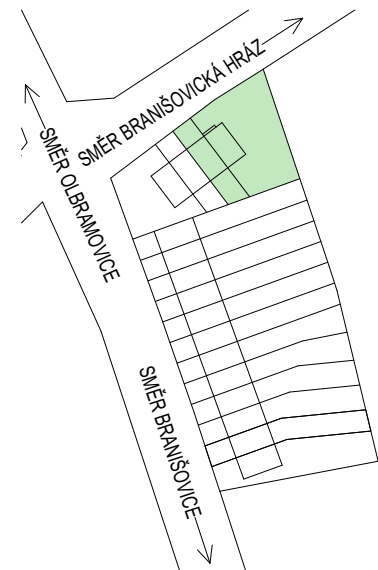

Výkaz výměr

[m²]

1.NP

A1.01 - zádveří	6,0
A1.02 - hala	9,5
A1.03 - technická místnost	6,4
A1.04 - WC	2,1
A1.05 - obývací pokoj	24,0
A1.06 - terasa	21,0

čistá podlažní plocha	48,0
zastavěná plocha	63,3

2.NP


A2.01 - chodba se schodištěm	9,5
A2.02 - koupelna + WC	8,1
A2.03 - pokoj	9,2
A2.04 - pokoj	11,8
A2.05 - ložnice	12,0

čistá podlažní plocha	50,6
------------------------------	-------------

Celková čistá podlahová plocha (ČPP) jednotky	98,6
ČPP jednotky dle nařízení vlády č. 366/2013 Sb.	97,1

Plocha zahrady	402,7
Plocha parkování	36,0
Plocha pozemku celkem	523,0

0 1 5 m

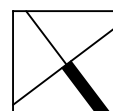

Plochy jednotlivých místností jsou pouze orientační. Vyobrazené zařízení v plánech bytů nábytek, kuch. linka, el. spotřebiče atd.) není součástí dodávky. Rozsah dodávky je specifikován ve standardu. Investor si vyhrazuje právo na drobné úpravy.

www.rdbranisovice.cz

KOMFORT
STAVEBNÍ FIRMA