
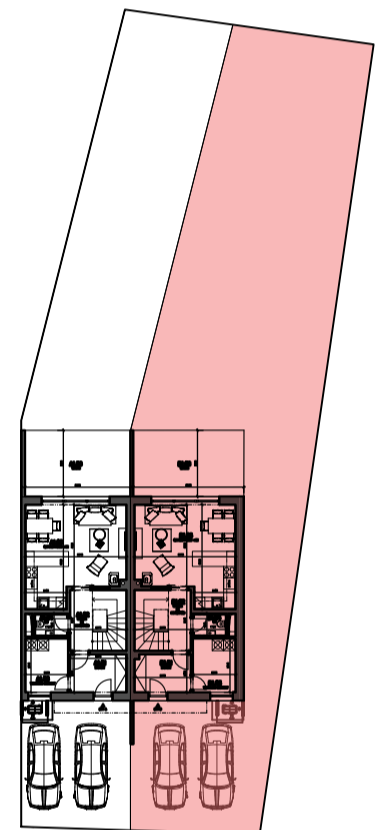
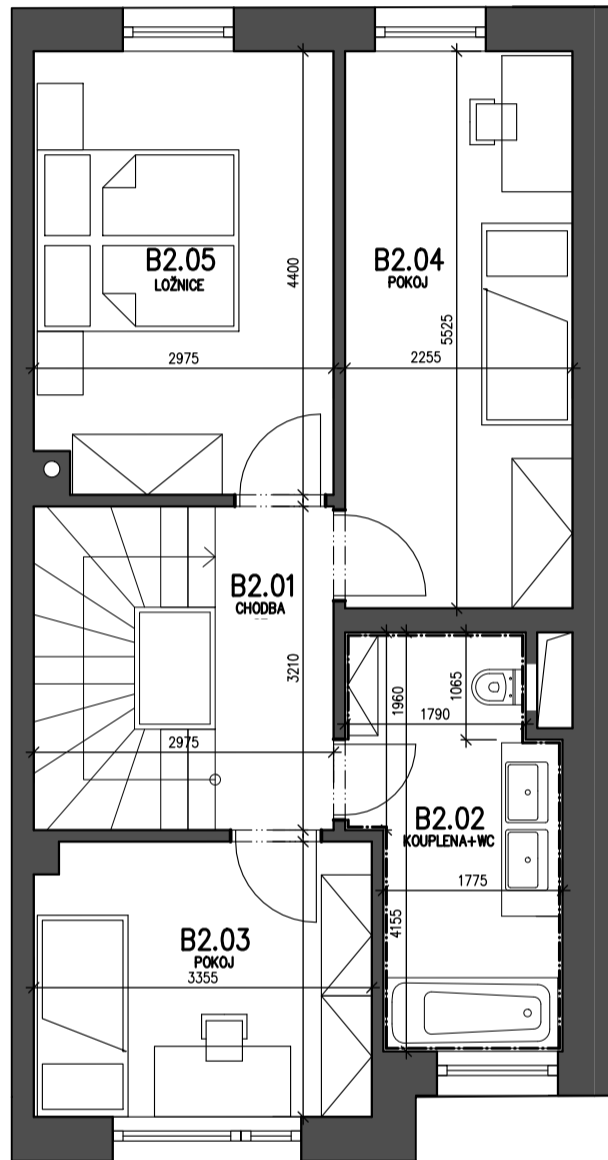


1.NP

2.NP

situace stavby

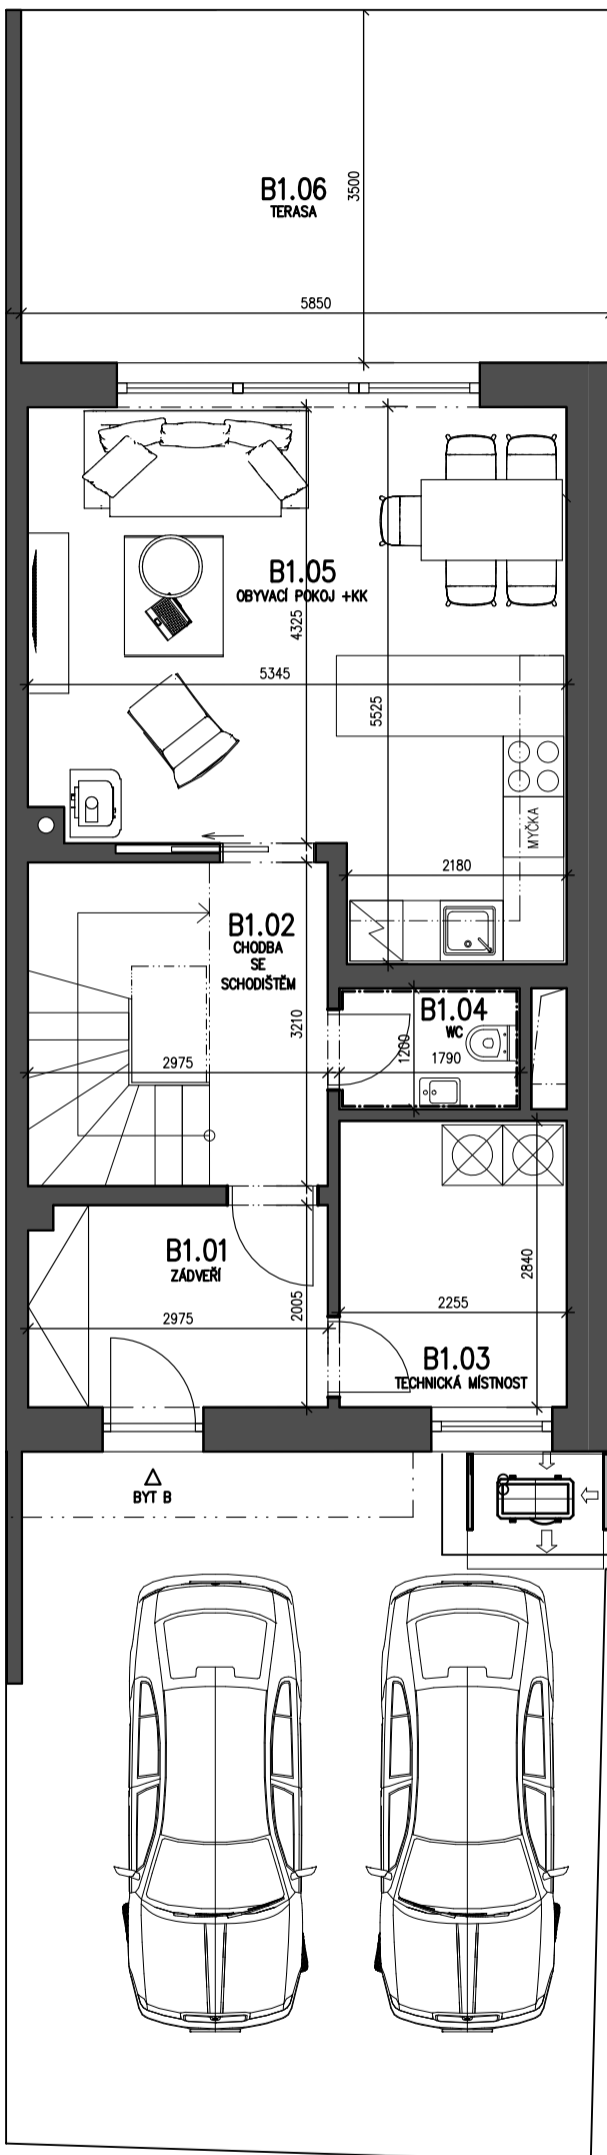

Výkaz výměr

[m²]

1.NP

B1.01 - zádveří	5,9
B1.02 - chodba se schodištěm	9,5
B1.03 - technická místnost	6,4
B1.04 - WC	2,1
B1.05 - obývací pokoj	25,7
B1.06 - terasa	20,0

užitná plocha podlaží 49,6
zastavěná plocha 64,8

2.NP

B2.01 - chodba	3,8
B2.02 - koupelna + WC	7,7
B2.03 - pokoj	9,1
B2.04 - pokoj	12,7
B2.05 - ložnice	13,0

užitná plocha podlaží 46,3

Celková užitná plocha jednotky 95,9
Celková plocha jednotky dle NV č. 366/2013 Sb. 103,1

Plocha zahrady 251,8
Plocha parkování 40,8
Plocha pozemku celkem 377,0

Plochy jednotlivých místností jsou pouze orientační. Vyobrazené zařízení v plánech jednotek (nábytek, kuch. linka, el. spotřebiče atd.) není součástí dodávky. Rozsah dodávky je specifikován ve standardu. Investor si vyhrazuje právo na drobné úpravy.