

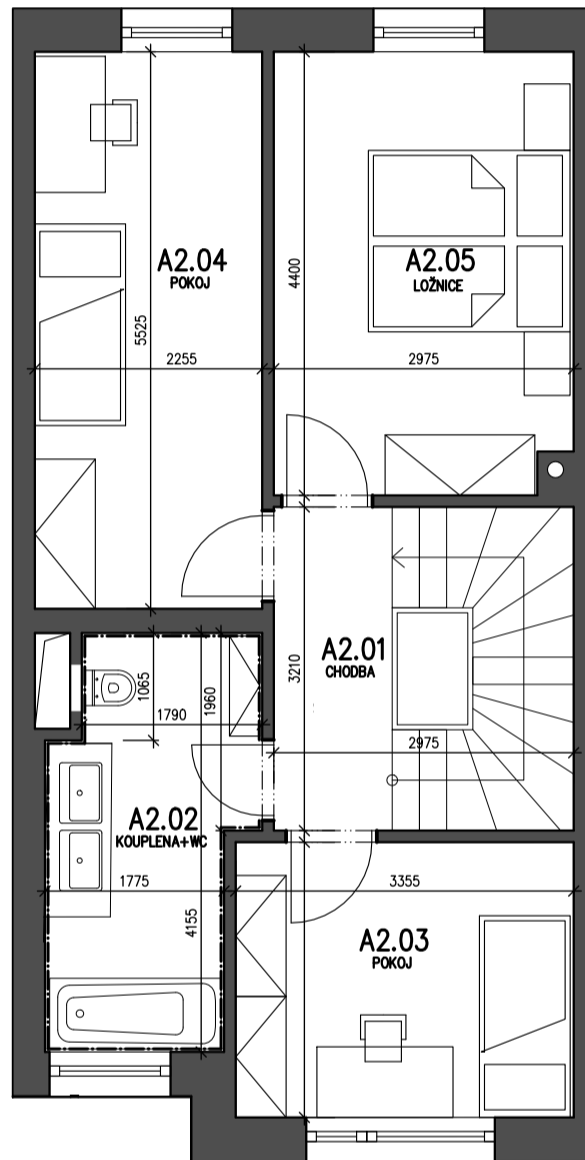


1.NP

2.NP

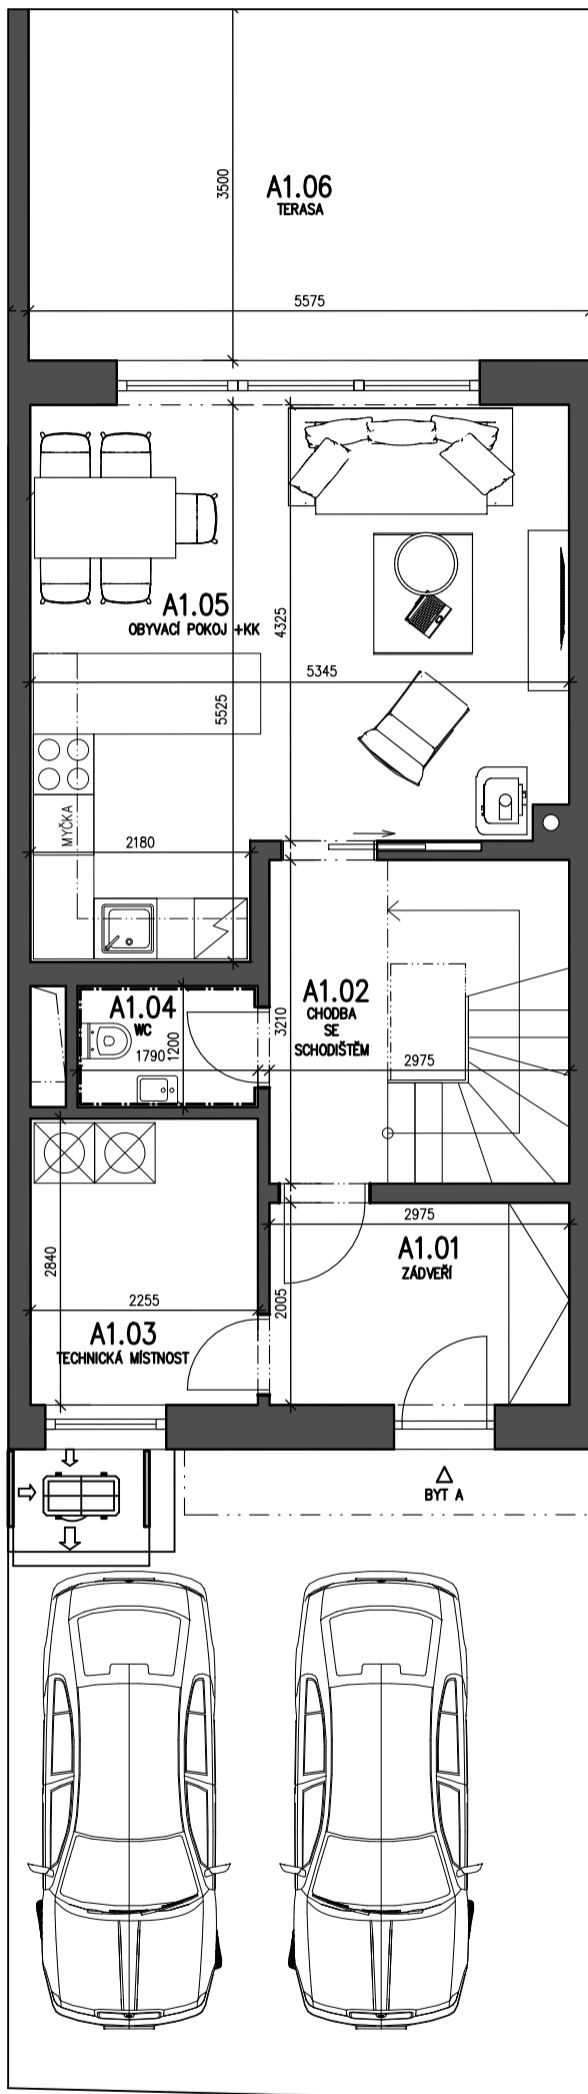

situace stavby

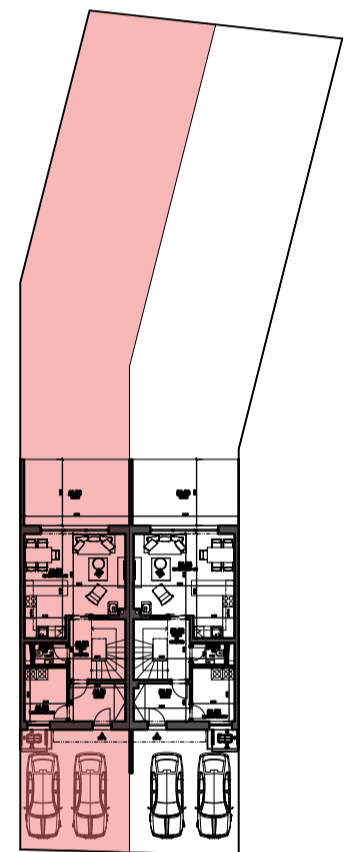

Výkaz výměr

[m²]

1.NP

A1.01 - zádveří	6,0
A1.02 - chodba se schodištěm	9,5
A1.03 - technická místnost	6,4
A1.04 - WC	2,1
A1.05 - obývací pokoj	25,7
A1.06 - terasa	19,5

užitná plocha podlaží

zastavěná plocha 49,7

2.NP

A2.01 - chodba	3,8
A2.02 - koupelna + WC	7,7
A2.03 - pokoj	9,2
A2.04 - pokoj	12,6
A2.05 - ložnice	13,0

užitná plocha podlaží

46,3


Celková užitná plocha jednotky 96,0

Celková plocha jednotky dle NV č. 366/2013 Sb. 103,1

Plocha zahrady 154,2

Plocha parkování 36,9

Plocha pozemku celkem 273,0

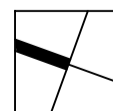

Plochy jednotlivých místností jsou pouze orientační. Vyobrazené zařízení v plánech jednotek (nábytek, kuch. linka, el. spotřebiče atd.) není součástí dodávky. Rozsah dodávky je specifikován ve standardu. Investor si vyhrazuje právo na drobné úpravy.