
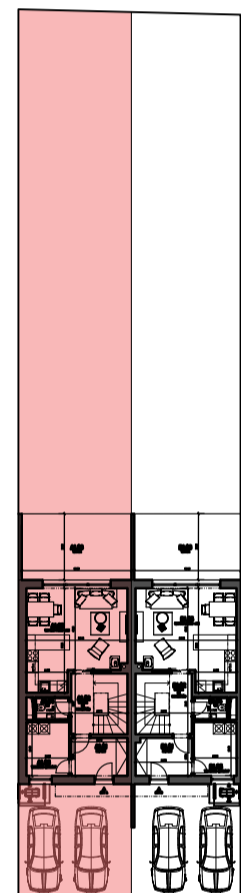
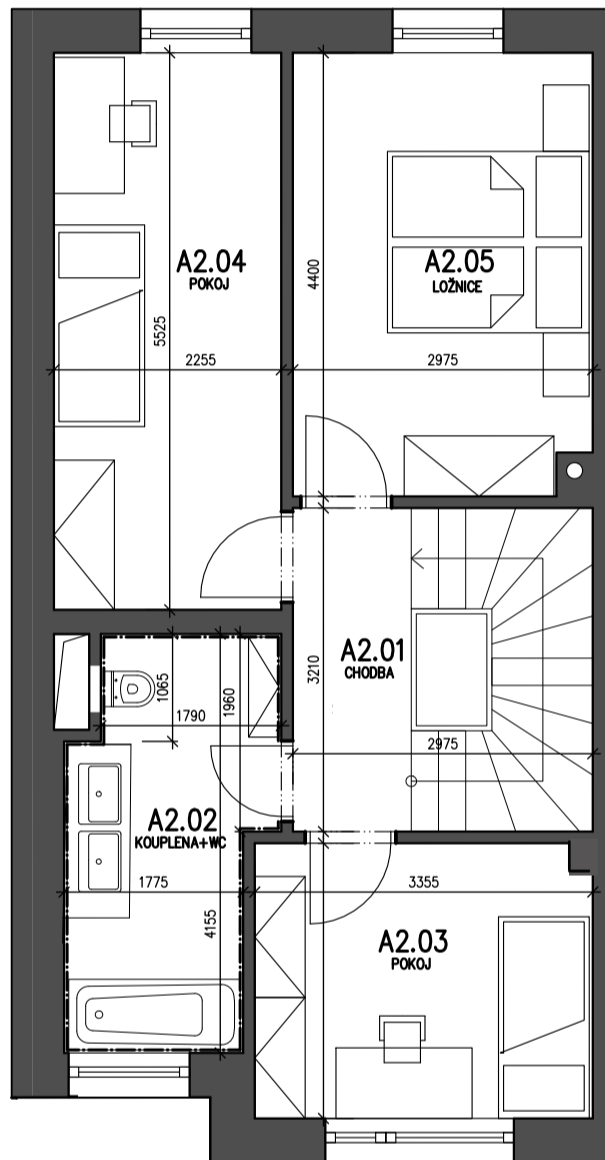


1.NP

2.NP

situace stavby

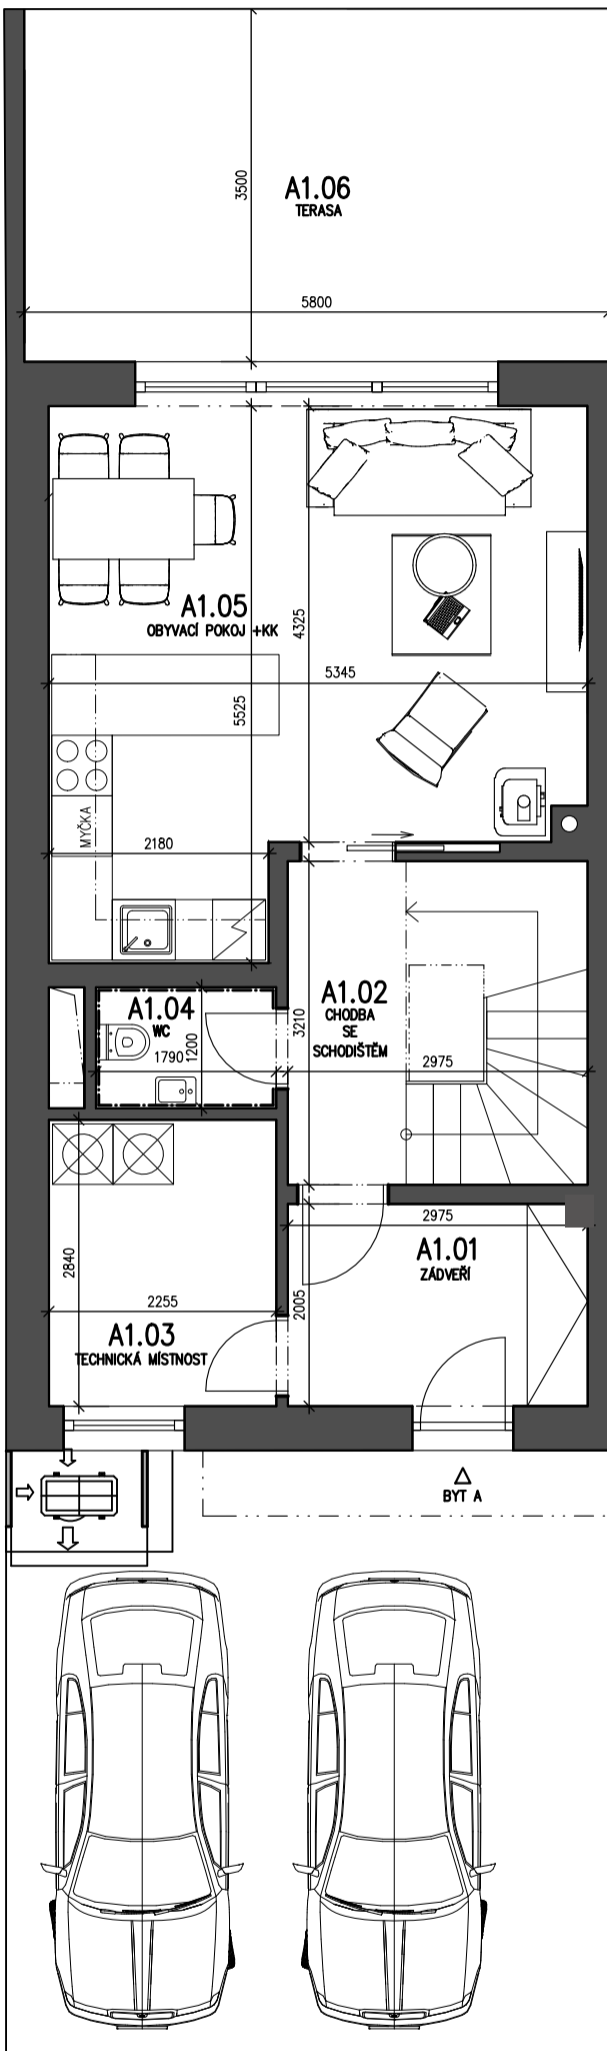

Výkaz výměr		[m ²]
1.NP		
A1.01 - zádveř		5,9
A1.02 - chodba se schodištěm		9,5
A1.03 - technická místnost		6,4
A1.04 - WC		2,1
A1.05 - obývací pokoj		25,7
A1.06 - terasa		20,2
užitná plocha podlaží		49,6
zastavěná plocha		64,8
2.NP		
A2.01 - chodba		3,8
A2.02 - koupelna + WC		7,7
A2.03 - pokoj		9,1
A2.04 - pokoj		12,6
A2.05 - ložnice		13,0
užitná plocha podlaží		46,2
Celková užitná plocha jednotky		95,8
Celková plocha jednotky dle NV č. 366/2013 Sb.		103,1
Plocha zahrady		158,9
Plocha parkování		36,0
Plocha pozemku celkem		280,0

Plochy jednotlivých místností jsou pouze orientační. Vyobrazené zařízení v plánech jednotek (nábytek, kuch. linka, el. spotřebiče atd.) není součástí dodávky. Rozsah dodávky je specifikován ve standardu. Investor si vyhrazuje právo na drobné úpravy.